
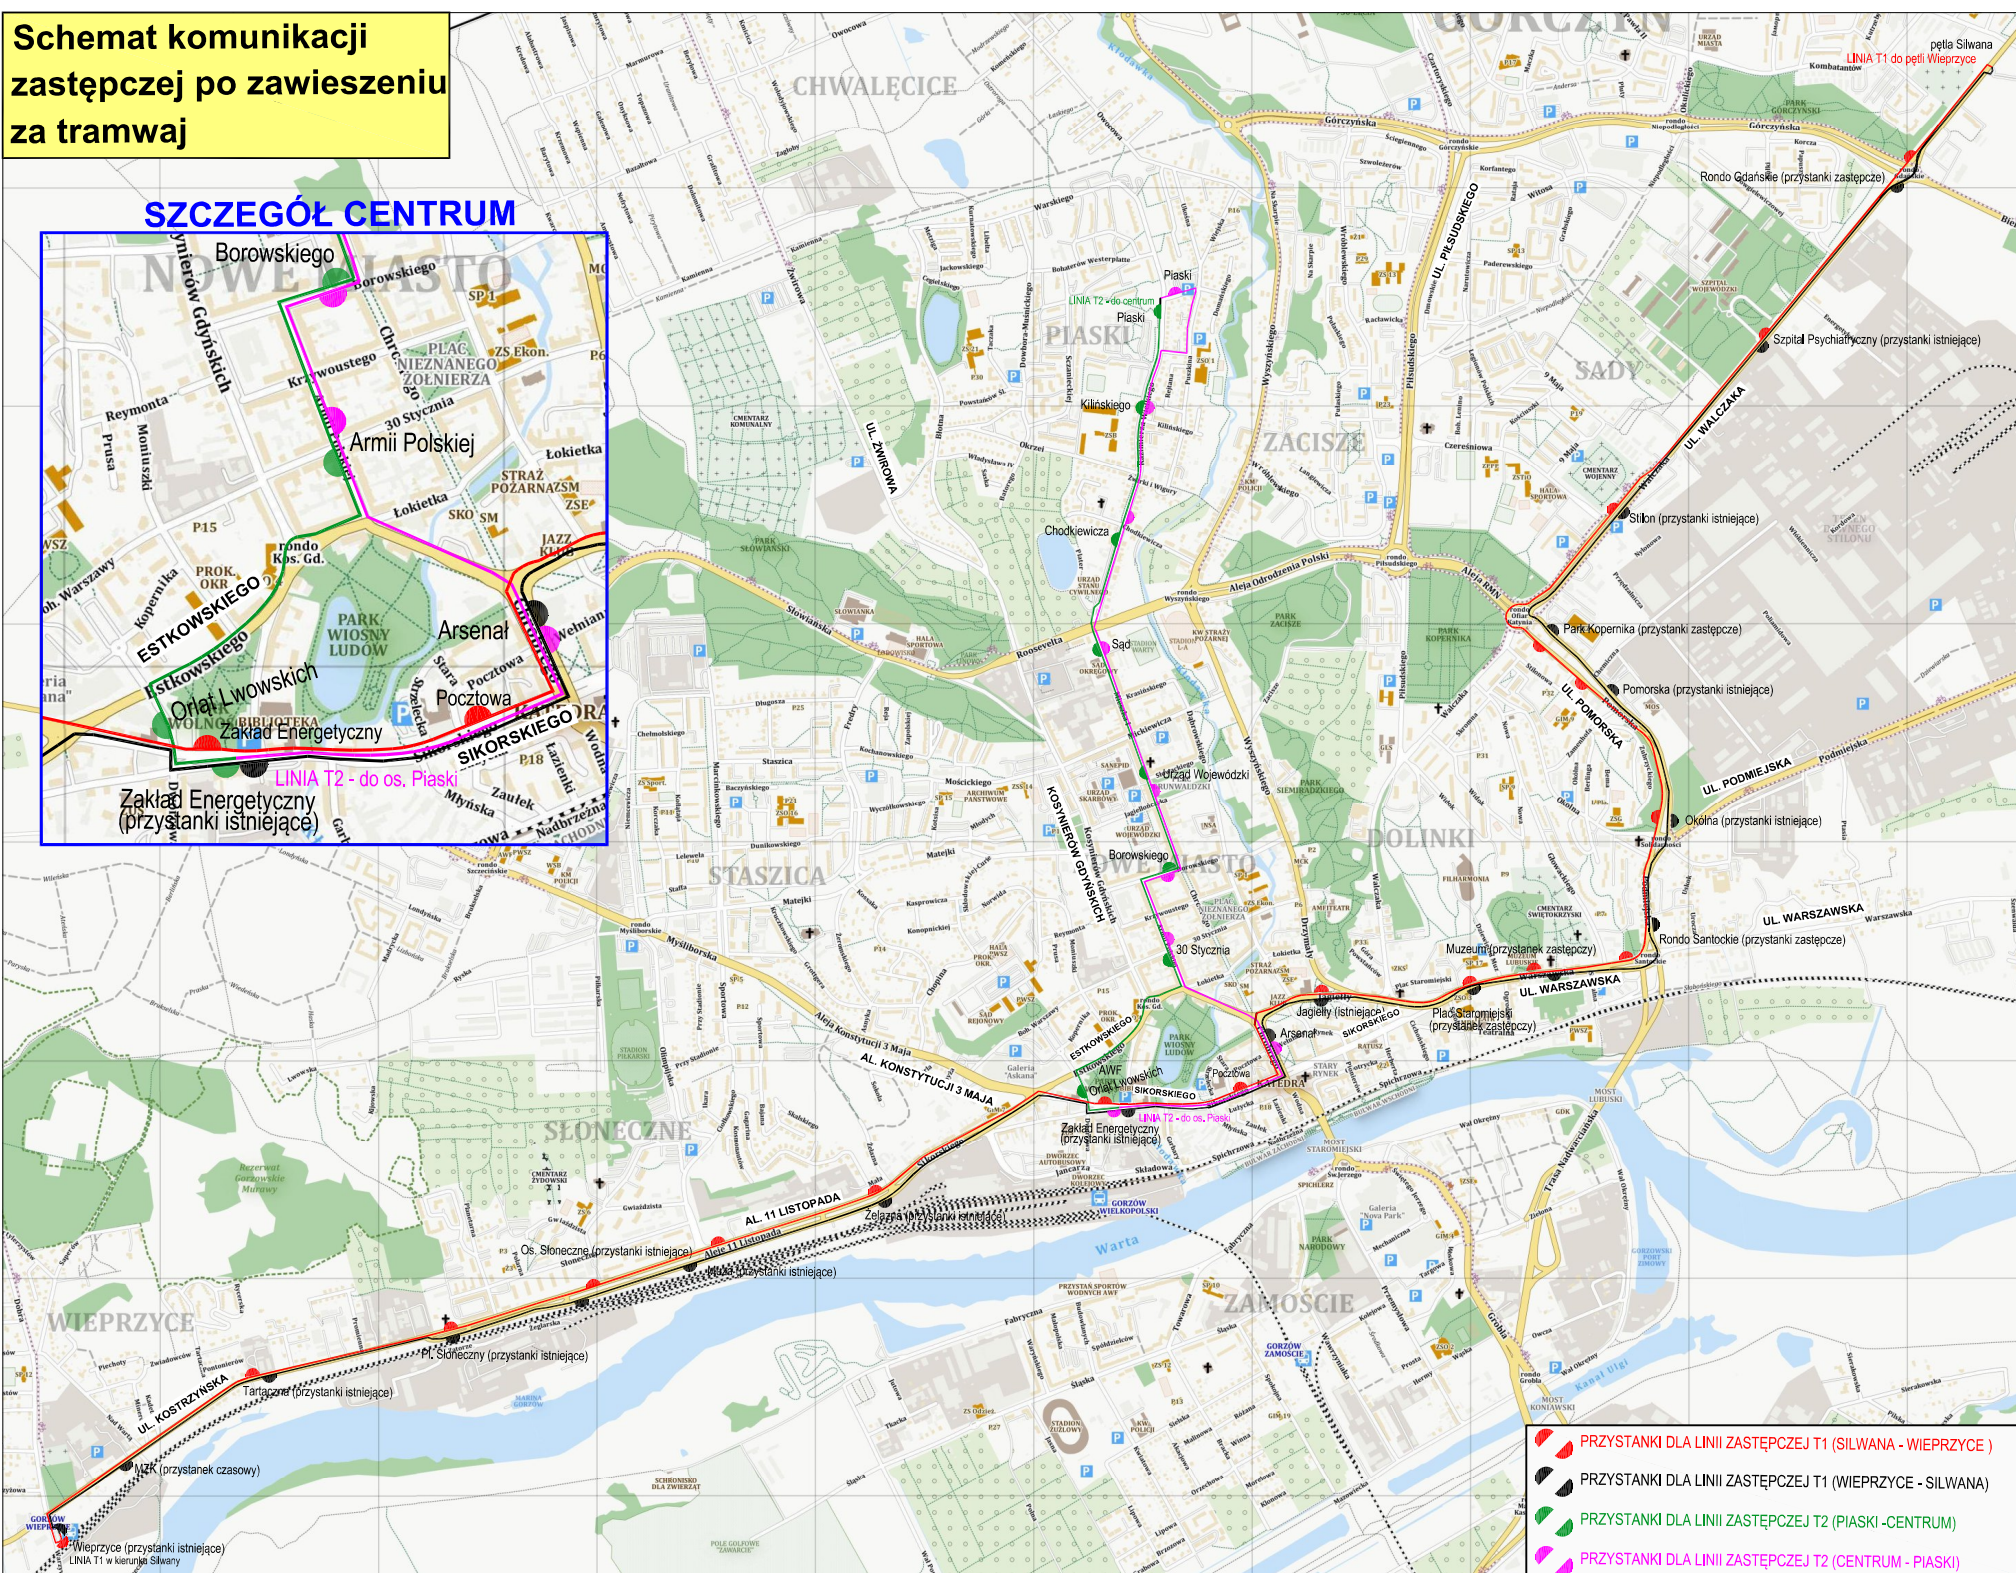


Schemat komunikacji zastępczej po zawieszeniu za tramwaj

SZCZEGÓŁ CENTRUM

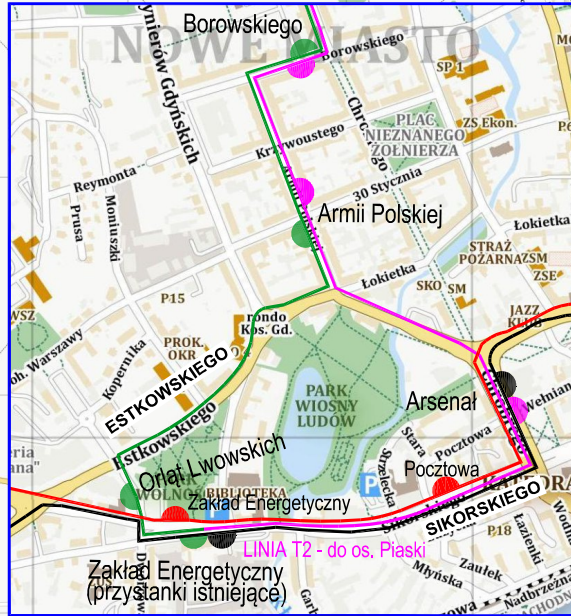

- PRZYSTANKI DLA LINII ZASTĘPCZEJ T1 (SILWANA - WIEPRZYCE)
- PRZYSTANKI DLA LINII ZASTĘPCZEJ T1 (WIEPRZYCE - SILWANA)
- PRZYSTANKI DLA LINII ZASTĘPCZEJ T2 (PIASKI - CENTRUM)
- PRZYSTANKI DLA LINII ZASTĘPCZEJ T2 (CENTRUM - PIASKI)