

budimex

Rozbudowa DW nr 132 od km 39+594 do km 42+605 w ramach zamierzenia budowlanego przebudowy ul. Kostrzyńskiej w Gorzowie Wlkp.

Lokalizacje i okres wprowadzania tymczasowych organizacji ruchu


Zamawiający:



Miasto Gorzów Wielkopolski
Ul. Sikorskiego 3-4
66-400 Gorzów Wielkopolski


budimex

Rozbudowa DW nr 132 od km 39+594 do km 42+605 w ramach zamierzenia budowlanego przebudowy ul. Kostrzyńskiej w Gorzowie Wlkp.

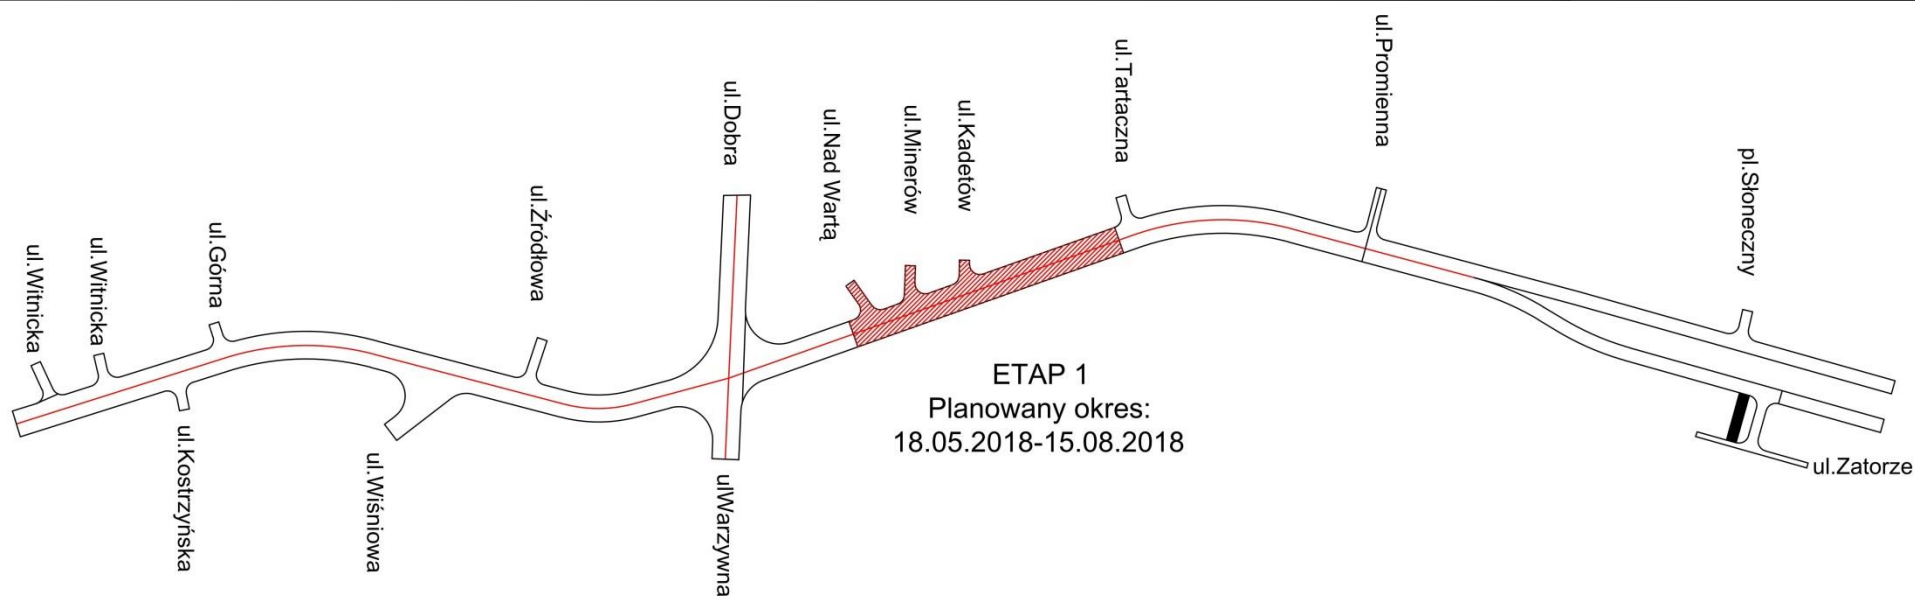


budimex

Rozbudowa DW nr 132 od km 39+594 do km 42+605 w ramach zamierzenia budowlanego przebudowy ul. Kostrzyńskiej w Gorzowie Wlkp.

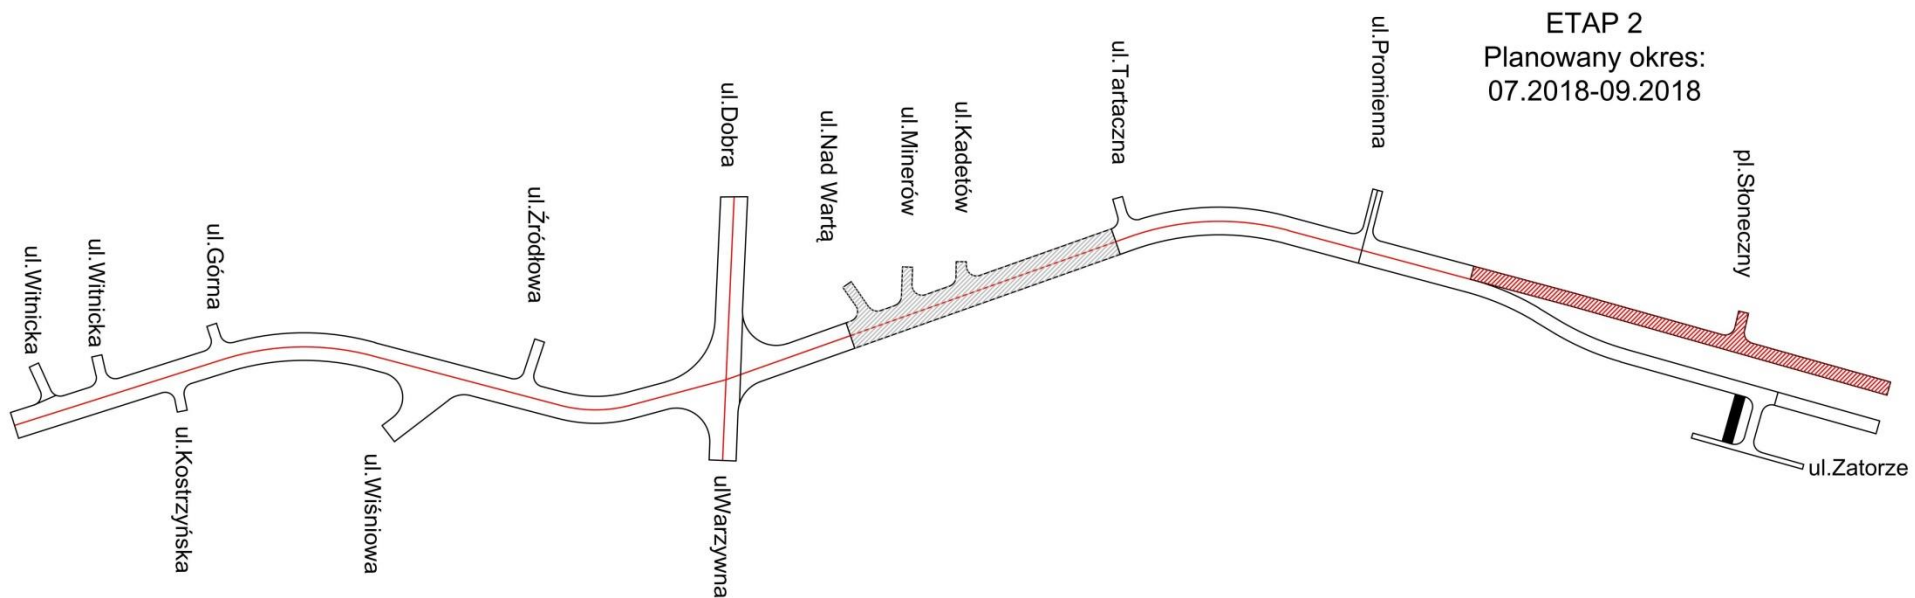

budimex

Rozbudowa DW nr 132 od km 39+594 do km 42+605 w ramach zamierzenia budowlanego przebudowy ul. Kostrzyńskiej w Gorzowie Wlkp.

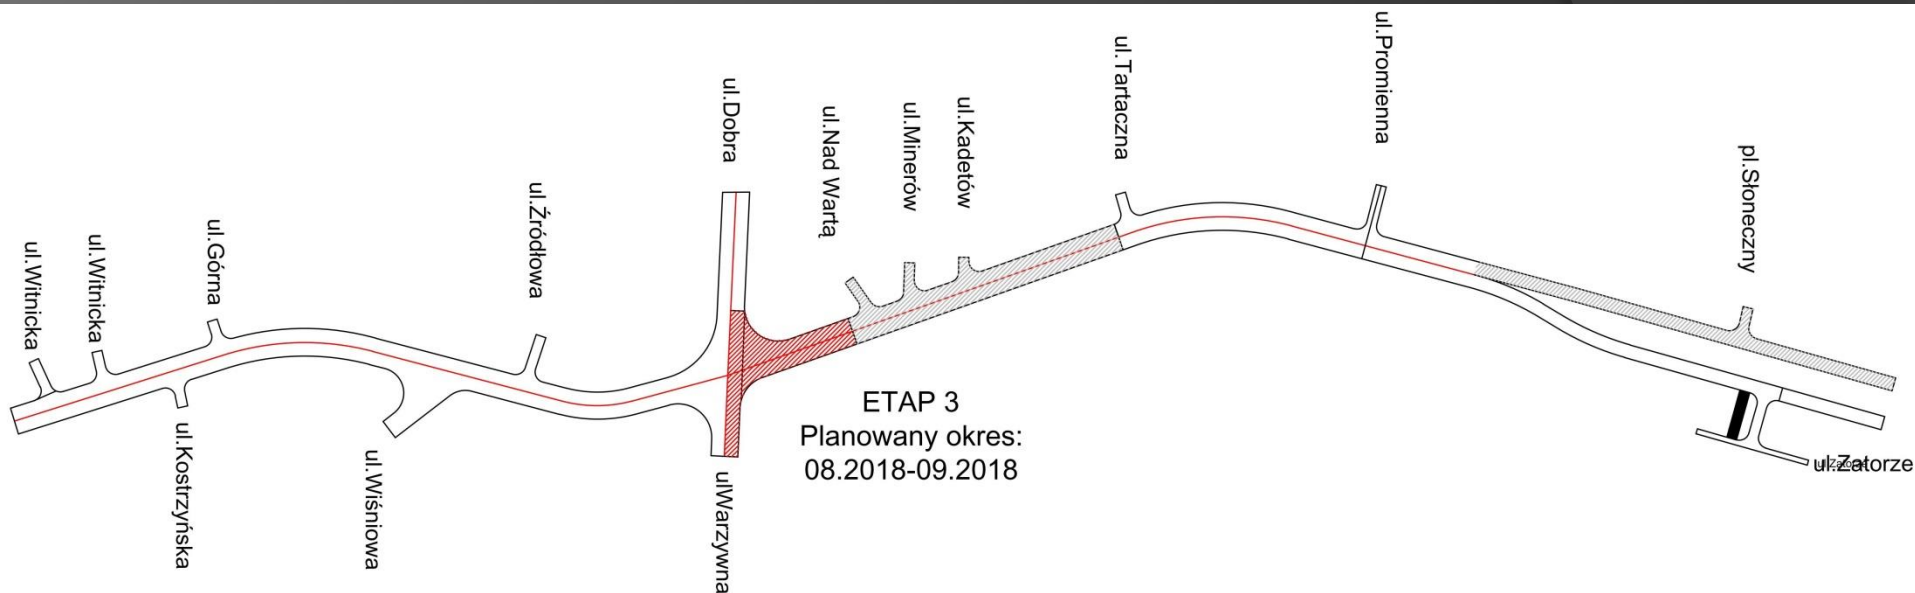

budimex

Rozbudowa DW nr 132 od km 39+594 do km 42+605 w ramach zamierzenia budowlanego przebudowy ul. Kostrzyńskiej w Gorzowie Wlkp.

