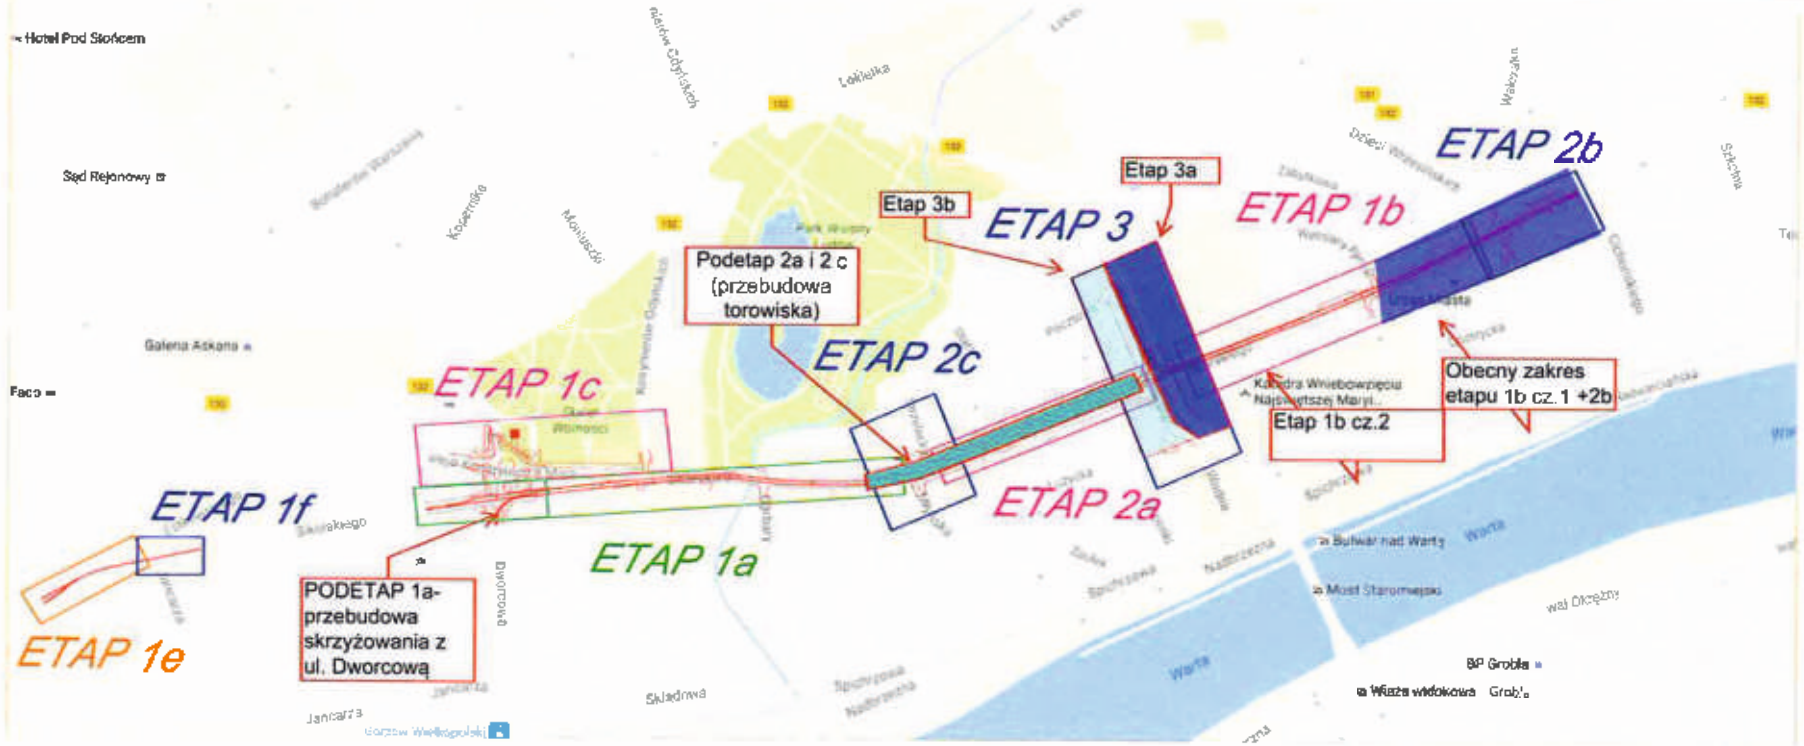

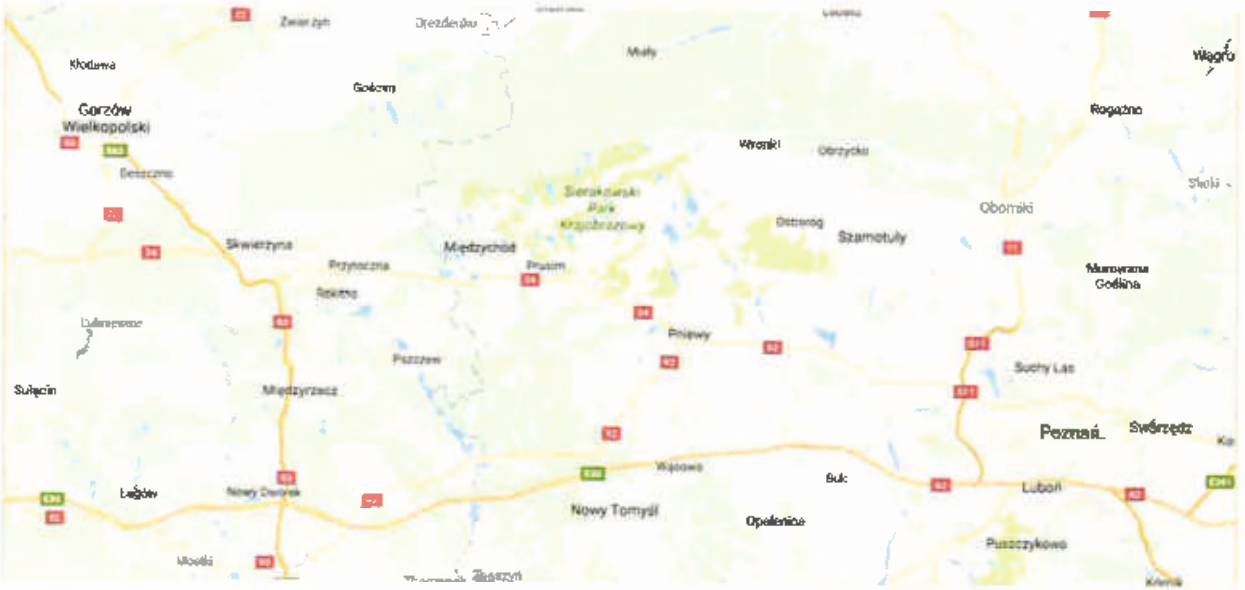

Zakres planowanej inwestycji

TRAKCJA PRKII S.A.
PRZEDSTAWICIEL WYKONAWCY
Szymon Matusiak

Inwestor: Miasto Gorzów Wlkp., ul. Sikorskiego 34, 66-430 Gorzów Wlkp.			
Jednostka projektowa: SAFEGE Oddział w Polsce, ul. Jerozolimskie 114, 02 - 305 Warszawa			
Tytuł opracowania: Przebudowa drogi powiatowej w Gorzowie Wlkp. wraz z powiatowym torowiskiem - nr 2533F ul. Warszawska na odcinku od ul. Ochrońskiego do ul. Herberta, nr 2533F ul. Sikorskiego na odcinku od ul. Herberta do ul. Chrobrego, nr 2548F ul. Sikorskiego na odcinku od ul. Chrobrego do pierwszej zwrotnicy za ul. Dworcową			
Obiekt budowlany: układ drogowy			
Adres obiektu: woj. lubuskie, powiat Gorzów Wlkp., gmina Gorzów Wlkp., ul. Warszawska, Sikorskiego			
Faza: PROJEKT TYMCZASOWEJ ORGANIZACJI RUCHU	Data: 04.2017	Skala: 1:5000	Nr rys.: 1 C
Nazwa rysunku: Plan orientacyjny			
Branża: DROGOWA	Projektant: Przemysław Pilarczyk	Nr uprawnień: 84/P/99	Podpis:
	Sprawdzający: Tomasz Borek	Nr uprawnień: WKP/0268/POOD/10	Podpis:
	Opracował: Wojciech Kuczak		Podpis: